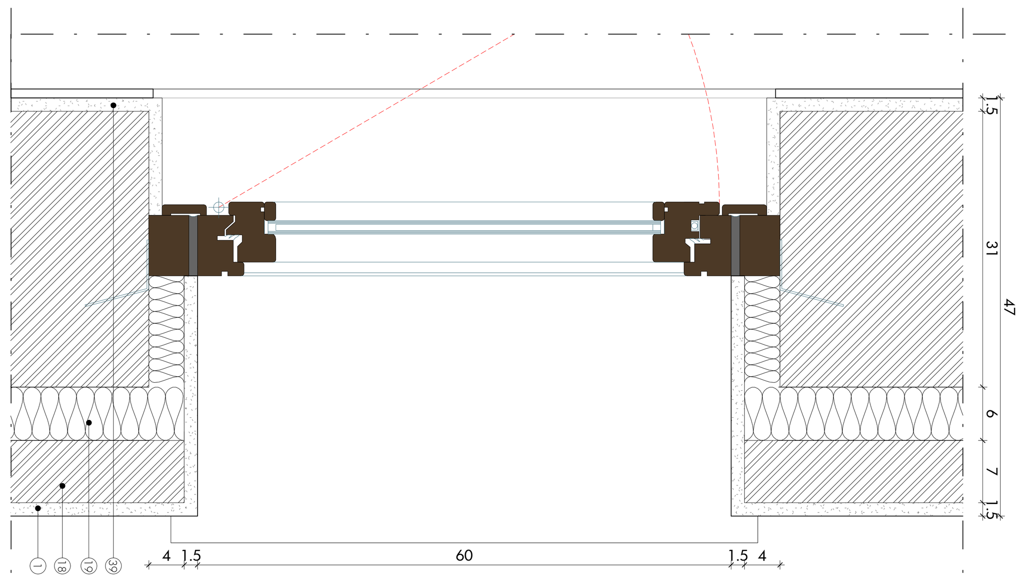

4 Particolare serramento su muratura
scala 1 : 5

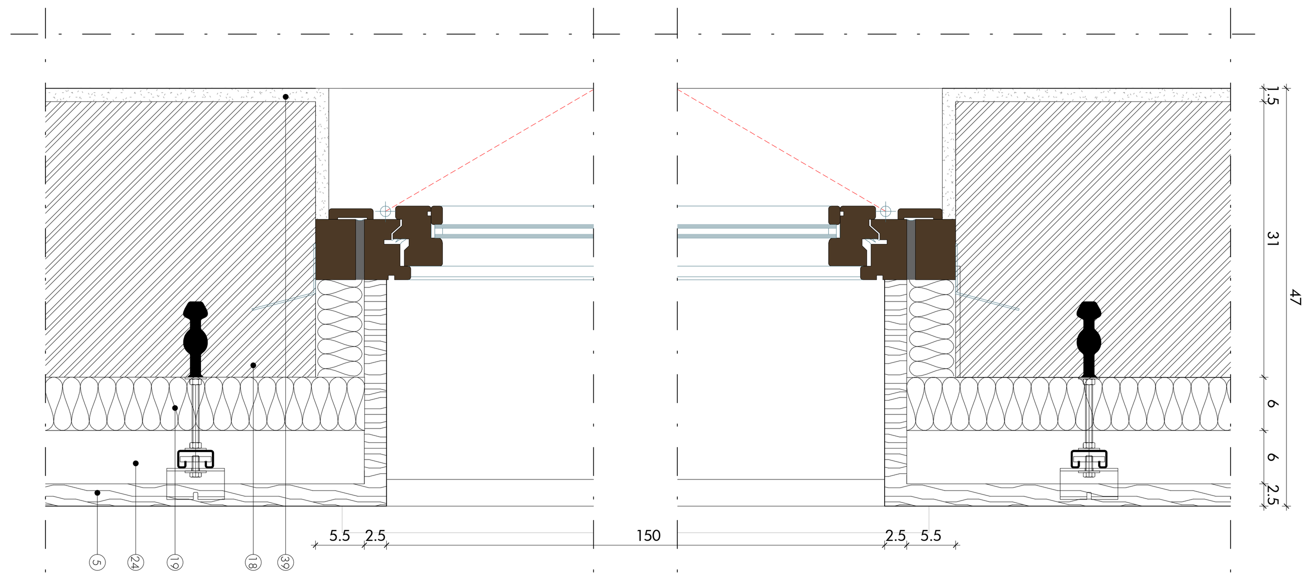

5 Particolare serramento su facciata ventilata
scala 1 : 5

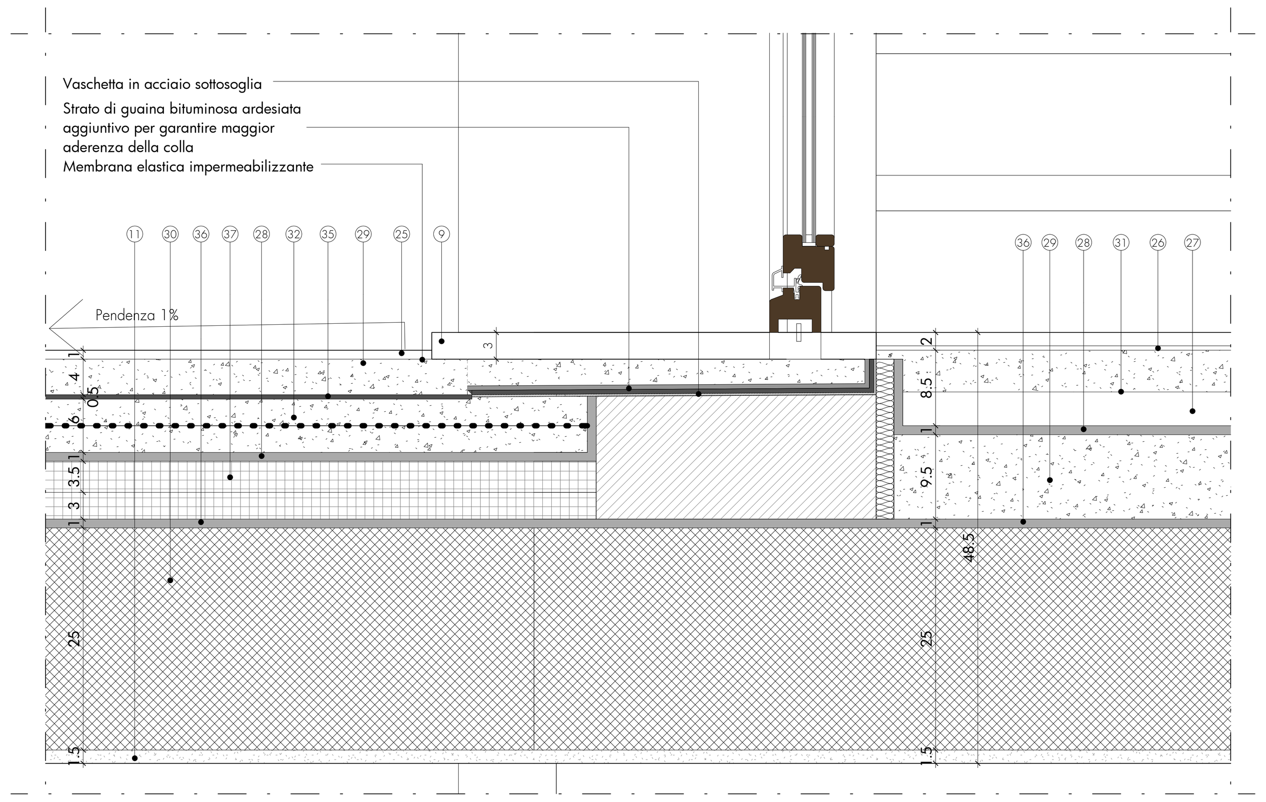

6 Particolare soglia portafinestre
scala 1 : 5

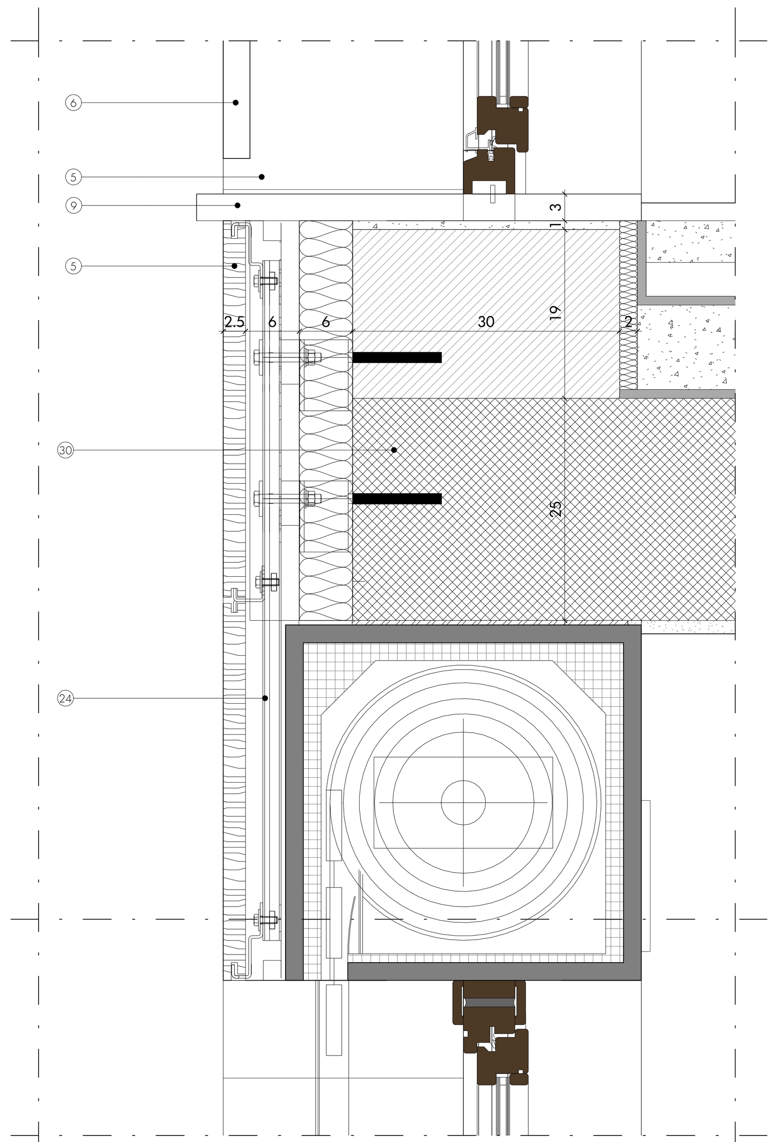

7 Particolare Soglia - Cassonetto Bow-window
scala 1 : 5

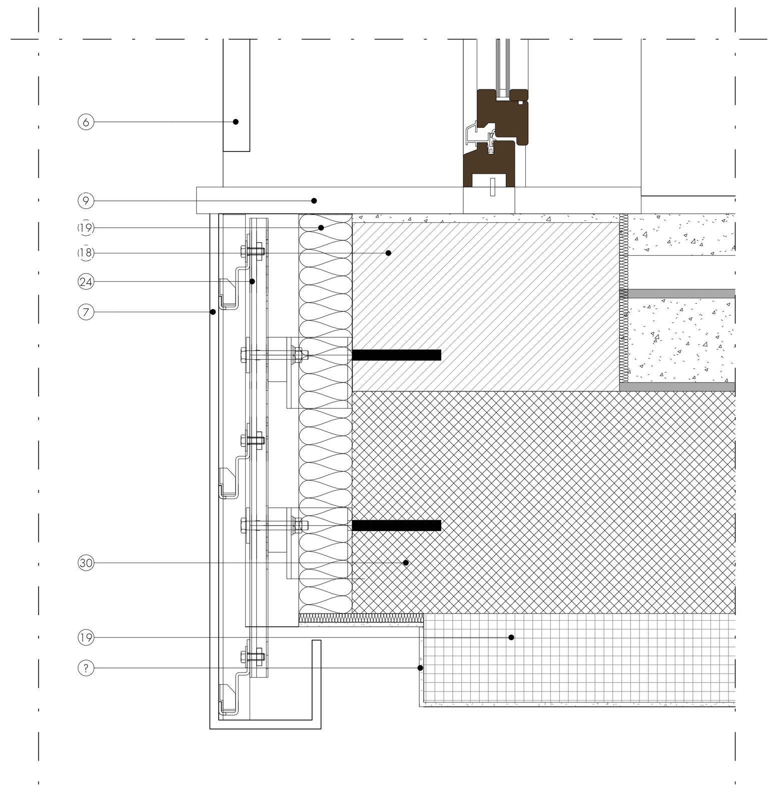

8 Particolare Soglia Bow-window
scala 1 : 5

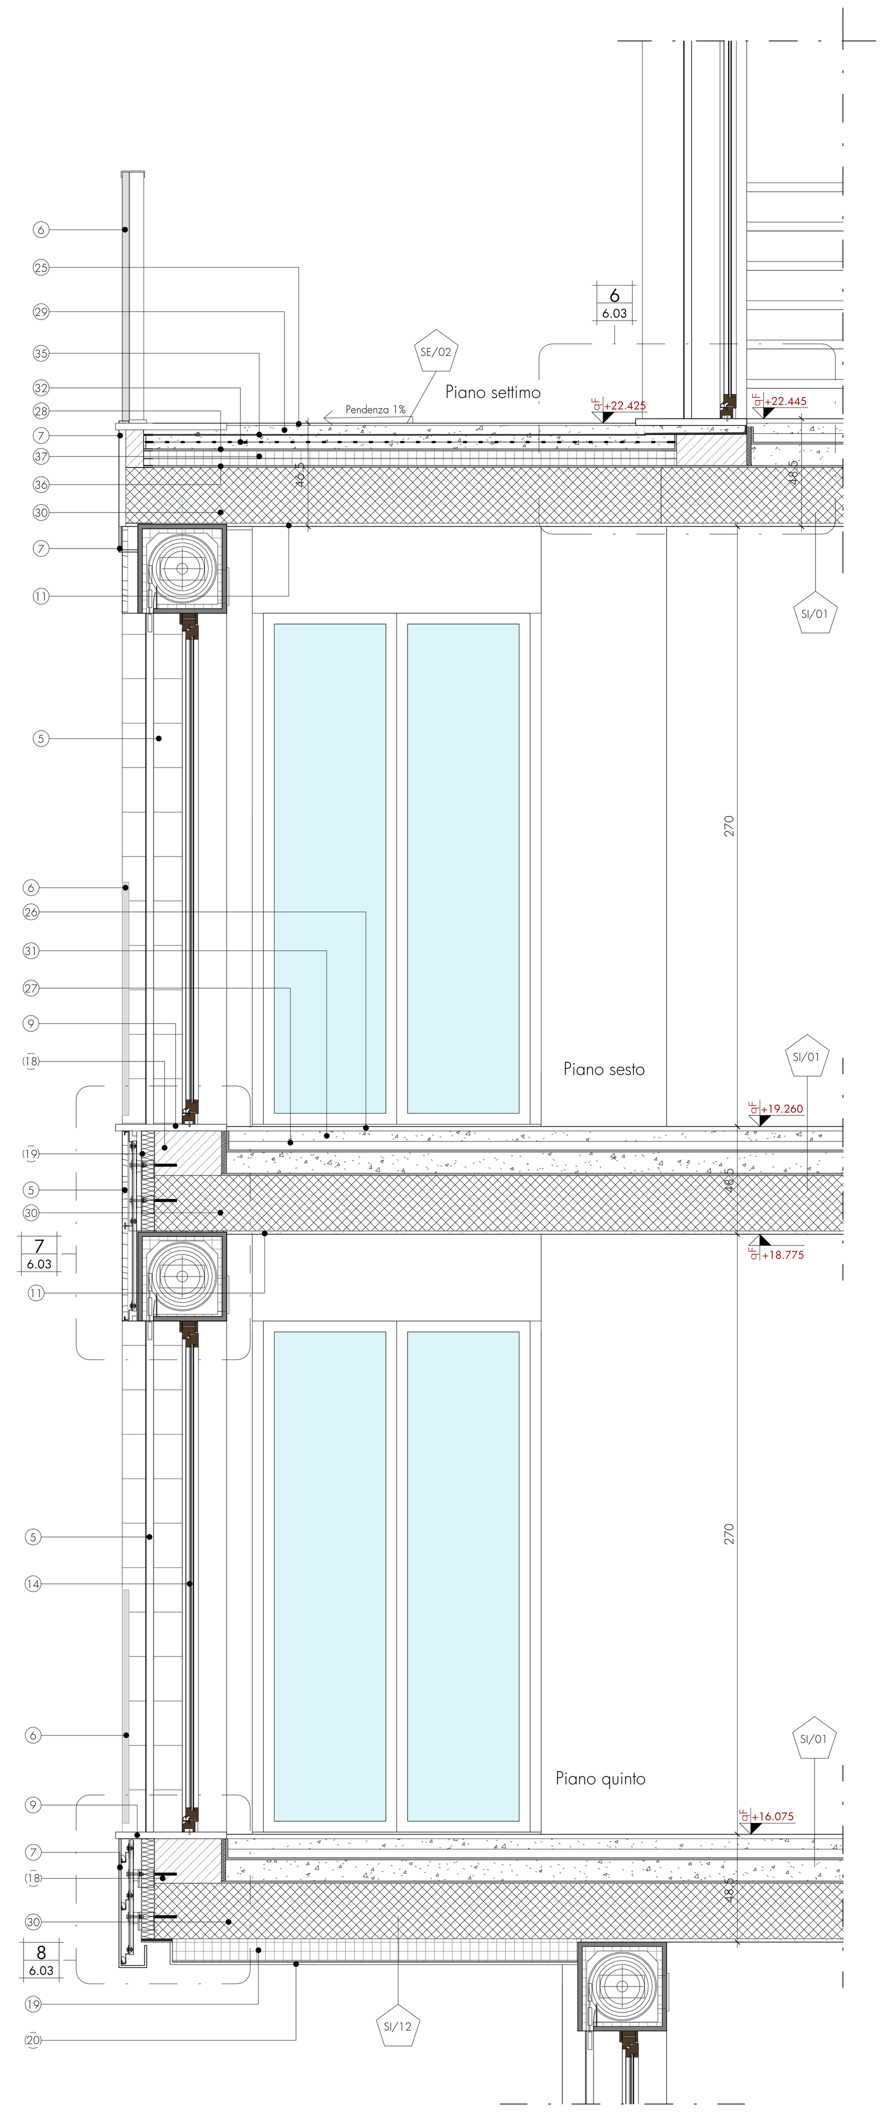

3 Sezione bowindow
scala 1 : 20

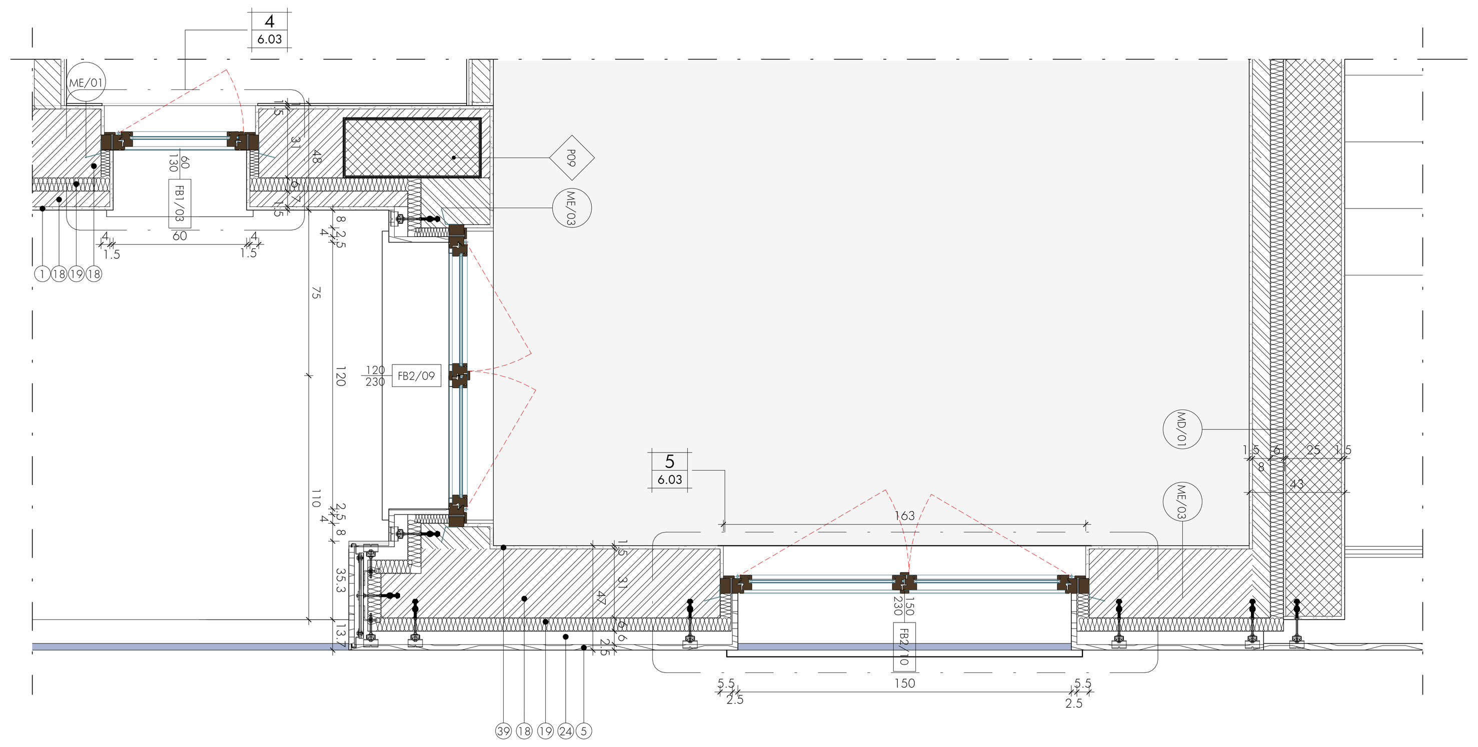

1 Pianta bowindow
scala 1 : 20

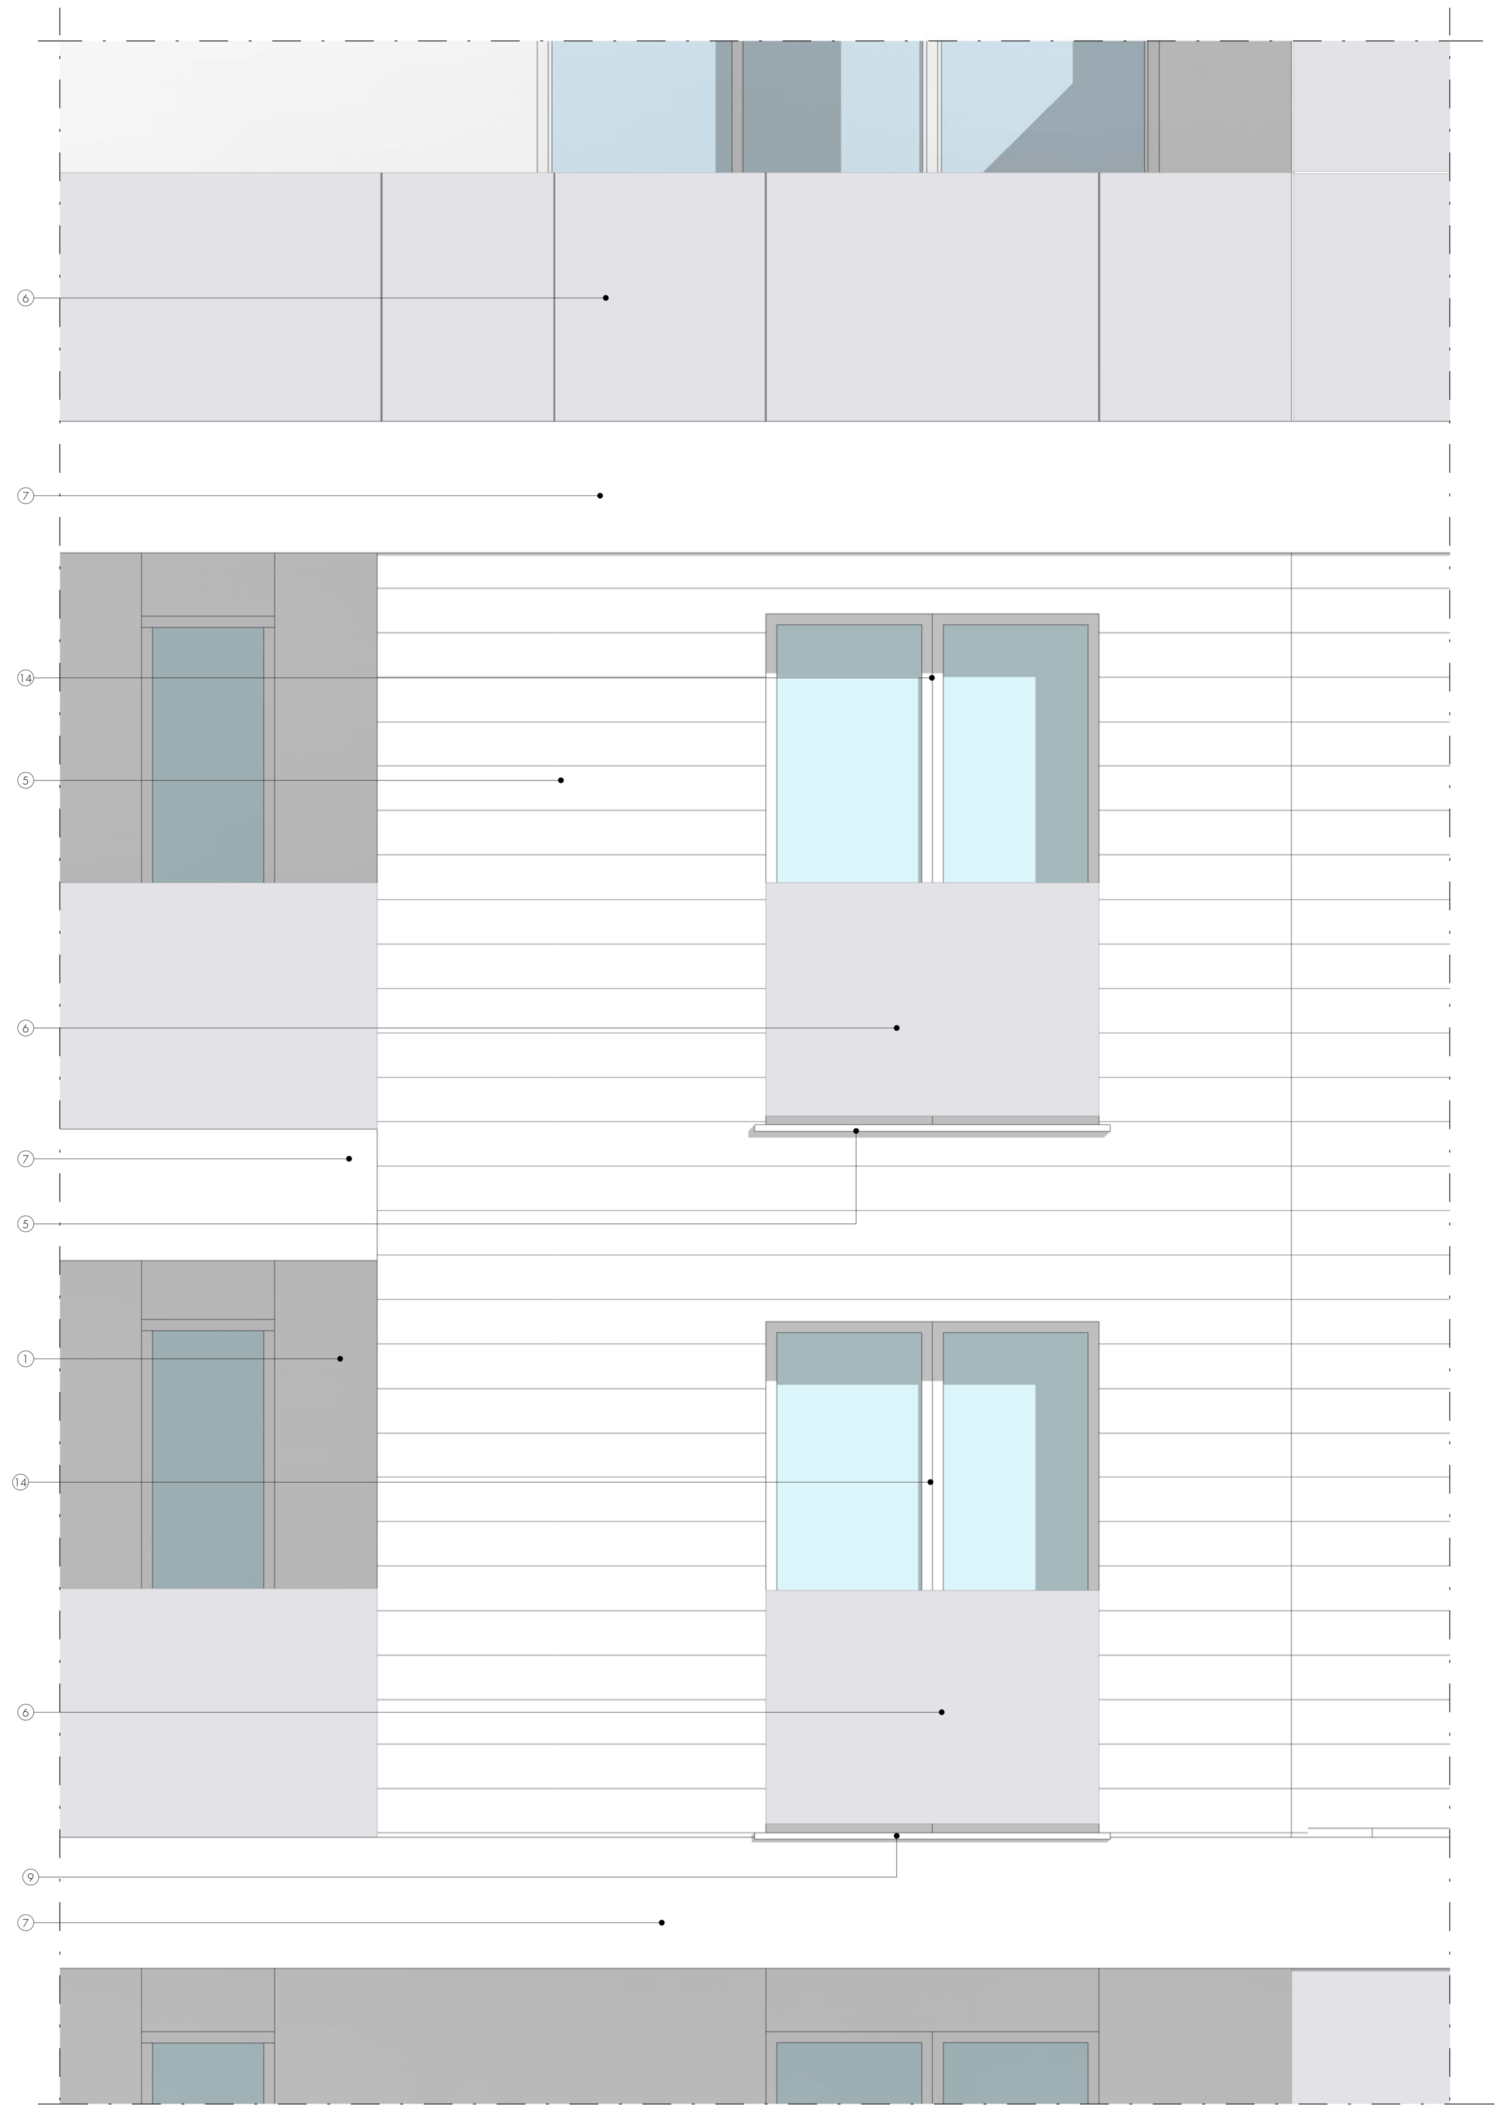

2 Prospetto bowindow
scala 1 : 20

Materiali

N.	Descrizione Materiale
1	Intonaco nuvolato color tortora chiaro
2	Rivestimento in pietra Travertino Moka scuro
3	Serramento in legno laccato coprente color Tortora chiaro
4	Serramento in Metallo color Grigiomarrone
5	Rivestimento in doghe di legno composito color Tabacco
6	Parapetto in vetro satinato Fumè-Moka con montanti in alluminio color Grigio-Marrone
7	Fascia marcapiano in alluminio color inox satinato
8	Lamiera grecata Grigiomarrone
9	Soglie e davanzali in pietra Santafiora uniforme*
10	Scossalina in alluminio color Inox satinato
11	Intonaco di finitura bianco
12	Comignoli in alluminio color Moka
13	Trave in Legno color Tabacco
14	Serramento in legno laccato coprente color Grigiomarrone
15	Barriera al vapore
16	Orditura metallica con rivestimento antiossidante e isolante
17	Doppia lastra di gesso rivestito
18	Tavolato Poroton da 700Kg/mc
19	Pannelli rigidi di polistirene
20	Doppia lastra di cemento alleggerito
21	Listello per aerazione
22	Tessuto Idrorepellente Traspirante
23	Listello ancoraggio lamiera grecata
24	Spazio per orditura metallica zincata
25	Pavimento in gres porcellanato antigelivo**
26	Pavimento interno
27	Strato isolante per pannelli radianti
28	Tappetino per isolamento acustico
29	Sottofondo di sabbia e cemento
30	Calcestruzzo Gettato in opera
30	Calcestruzzo Armato
31	Caldana additivata per pannelli radianti
32	Massetto di pendenza con rete elettrosaldata
33	Massetto alleggerito
34	Lastra di cemento alleggerito
34	Tessuto Idrorepellente traspirante
35	Impermeabilizzazione con doppia guaina bituminosa
36	Strato resiliente continuo
37	Pannelli di stiferite class S
38	Pannello X-LAM
39	Intonaco interno colore grigio chiaro

* Per le soglie è necessario prevedere la posa di una vaschetta in acciaio atta ad ospitare l'impermeabilizzazione bituminosa

** Prevedere la stesura di membrana elastica impermeabilizzante prima della posa della pavimentazione esterna dei balconi e dei terrazzi.

COMMITTENTE

NEXITY MILANO PORTA VOLTA s.r.l.
Corso Galileo Ferraris, 110 — 10121 - Torino, Italy
tel. +39 011.509161 — fax +39 011.4303193
Corso Italia, 50 — 20122 - Milano, Italy
tel. +39 02.58493200 — fax +39 02.54101569
www.nexityresidenziale.it

PROJECT MANAGEMENT E PROGETTO STRUTTURE

STUDIO IORIO s.r.l.
Piazza della Repubblica, 1 — 24122 - Bergamo, Italy
tel. +39 035.215889 — fax. +39 035.226706
www.studioiorio.net — info@studioiorio.net

PROGETTO ARCHITETTURA E PROGETTO DEL VERDE

con

STUDIO GAETANO LISCIANDRA
Via Pascoli, 32 — 20129 - Milano, Italy
tel. +39 02.2940152 — fax. +39 02.29400596
www.lisciandra.it — studio@lisciandra.it

Consulente per le scelte vegetazionali:
ARCHITETTO VALERIO COZZI

PROGETTO IMPIANTI E PREVENZIONE INCENDI

CONSULT ENGINEERING s.n.c.
Via Zanotto, 6 — 20124 - Milano, Italy
tel. +39 02.39660415 — fax. +39 02.39660415
www.ce-progetti.it — info@ce-progetti.it

PROGETTO ACUSTICA

MONDELLI MARIO & C s.a.s.
Via Melchiorre Gioia, 66 — 20124 - Milano, Italy
tel. +39 02.67071784 — tel. +39 02.67071784
www.acusticamondelli.it — info@acusticamondelli.it

PROGETTO

NUOVO EDIFICIO RESIDENZIALE IN VIA NICCOLINI 25/a - MILANO

in attuazione del P.I.I. "PORTA VOLTA - ex ENEL" (Isolato 3)

EMISSIONE

ESECUTIVO
ARCHITETTURA

TITOLO

Particolare Costruttivo 3 _Facciata

REV	DATA	FILE	OGGETTO	DIS.	APPR.
i					
h					
g					
f					
e					
d					
c					
b					
a					

ELABORATO N.

Ae-D6.03

DATA	SCALA	FILE - formato dwg	JOB N.
16/02/2015	1:20 - 1:5	13010_Ae-D6.03.dwg	13010
PROGETTO	**DISEGNO**	**VERIFICA**	**APPROVAZIONE**
G. Lisciandra	U. Beneventano	F. Casati	F. Iorio